


PLANIMETRIA STATO DI FATTO
scala 1:100

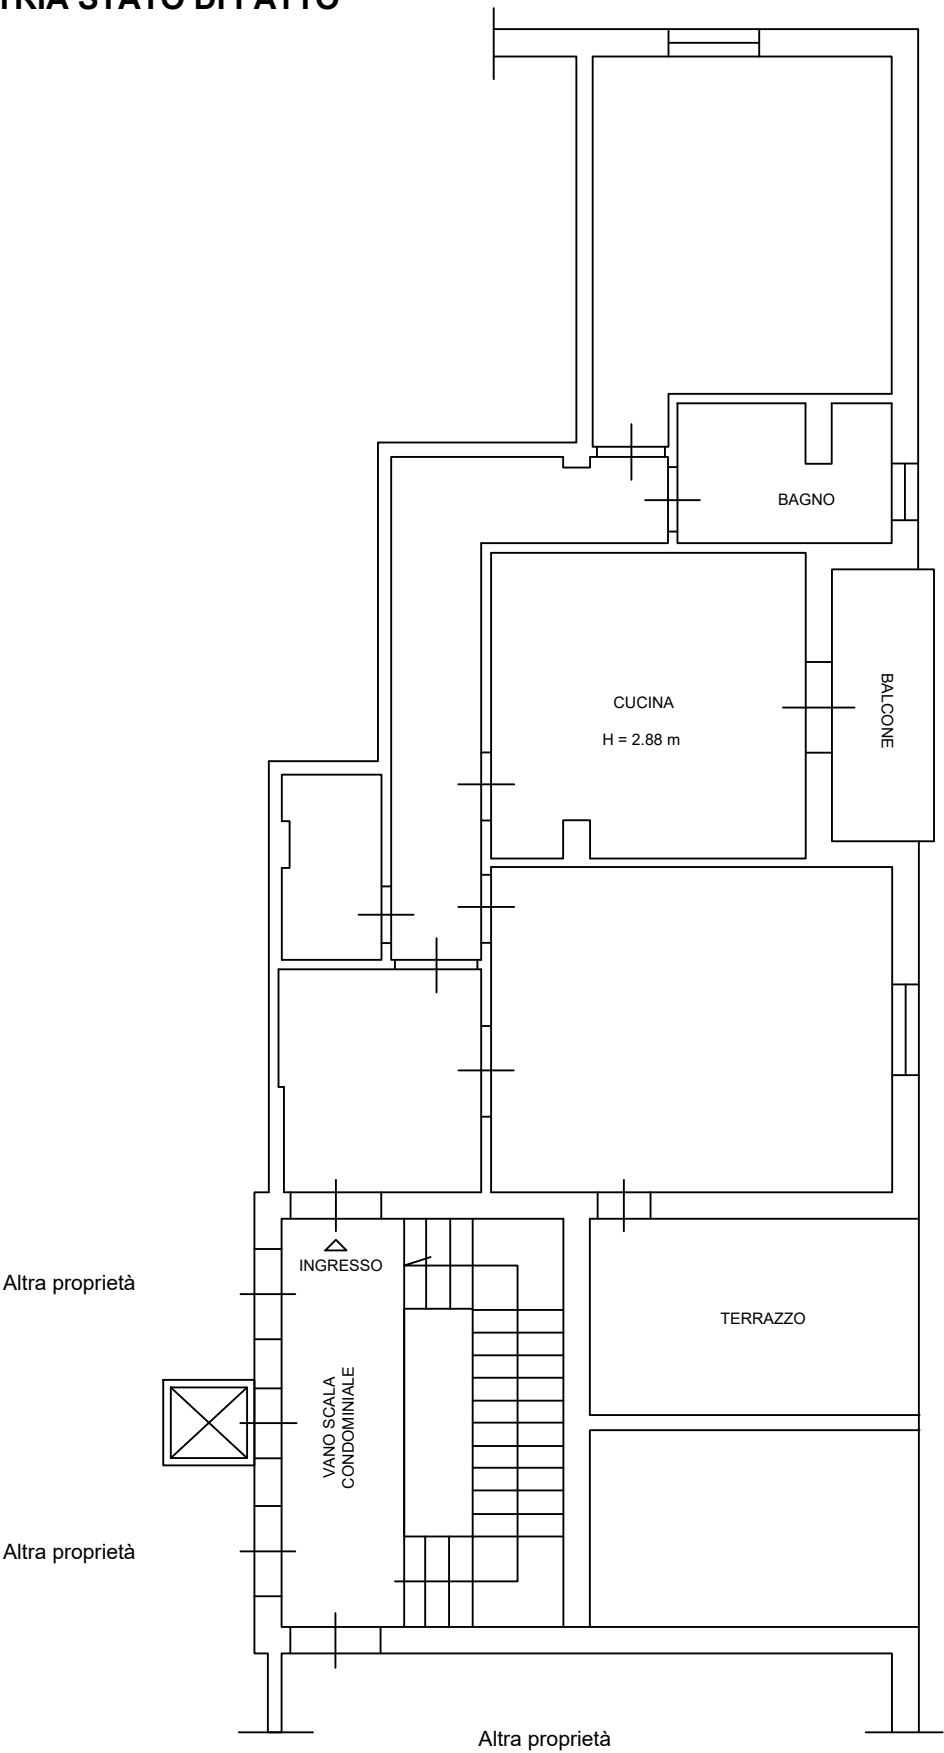

Progettista:
Ing. Giovanni Bilotti

Unità di misura: m

Scala: 1:100

Committente:
Fiore Bruno

Formato: A4

Opera:

Lavori di manutenzione straordinaria appartamento Via Ciro Menotti n°48, Rende (CS)


N° tavola

01

10/12/2025

PLANIMETRIA STATO DI PROGETTO

scala 1:100

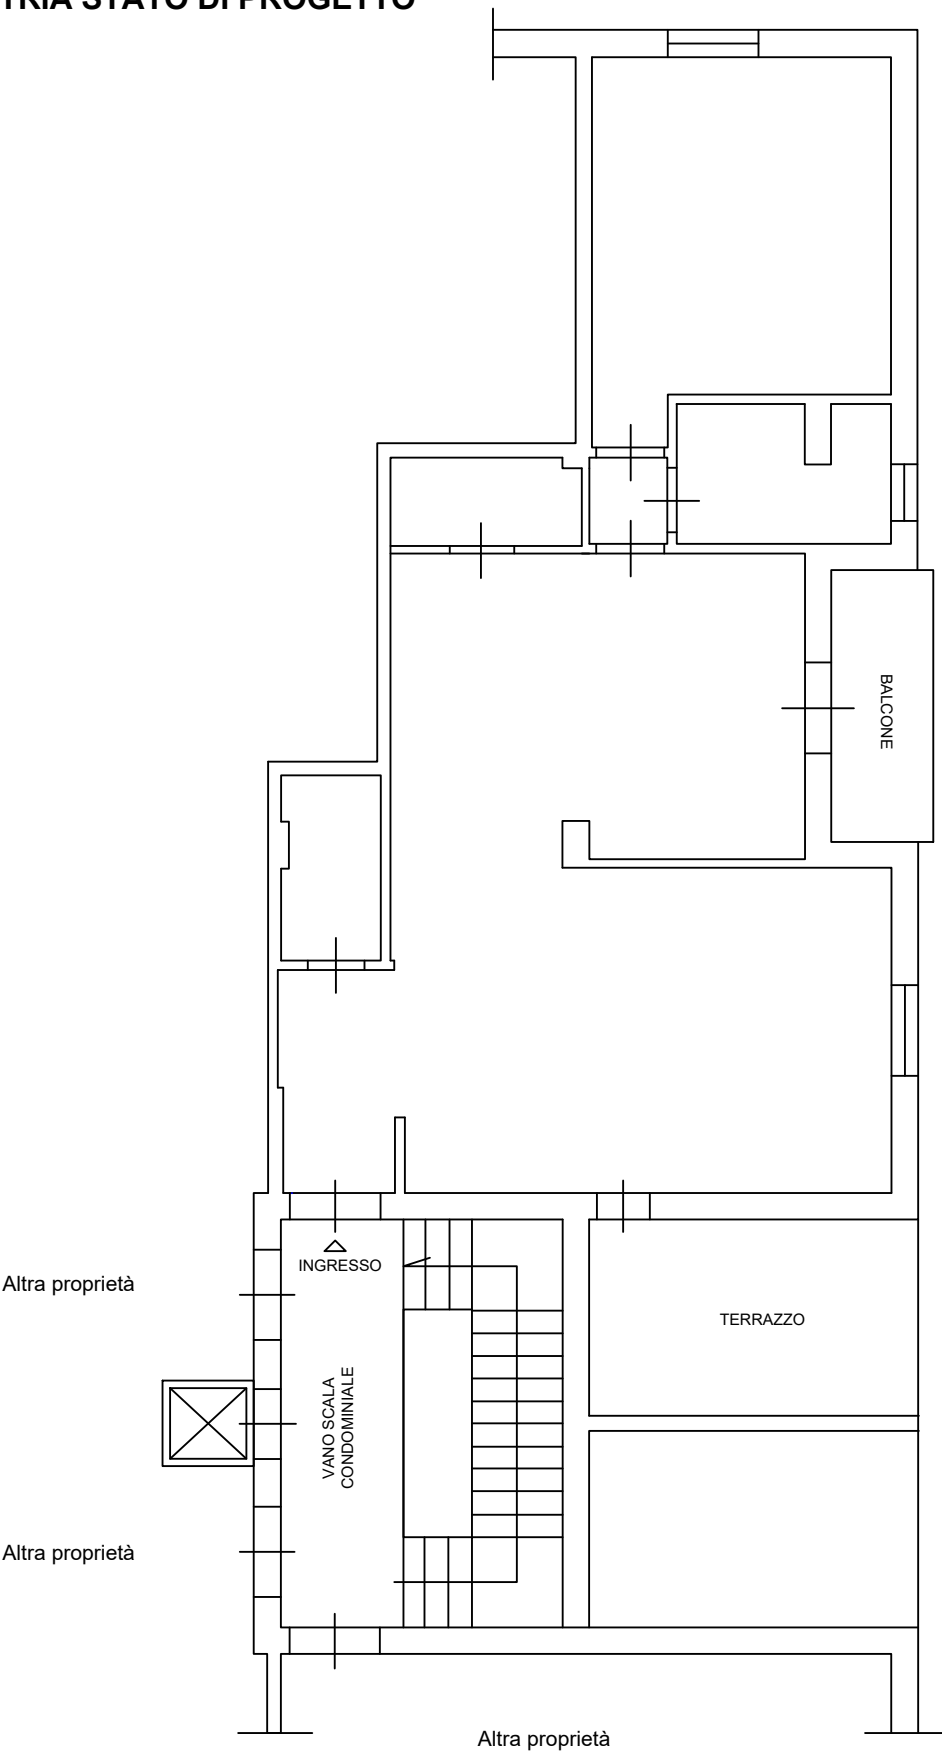

Cefeo Service S.r.l.

Progettista: Ing. Giovanni Bilotti		Committente: Fiore Bruno	
Unità di misura: m	Scala: 1:100	Formato: A4	
Opera:		Lavori di manutenzione straordinaria appartamento Via Ciro Menotti n°48, Rende (CS)	

N° tavola
02
10/12/2025


PLANIMETRIA DI CONFRONTO SDF/SDP

scala 1:100

LEGENDA

 Demolizione

 Costruzione

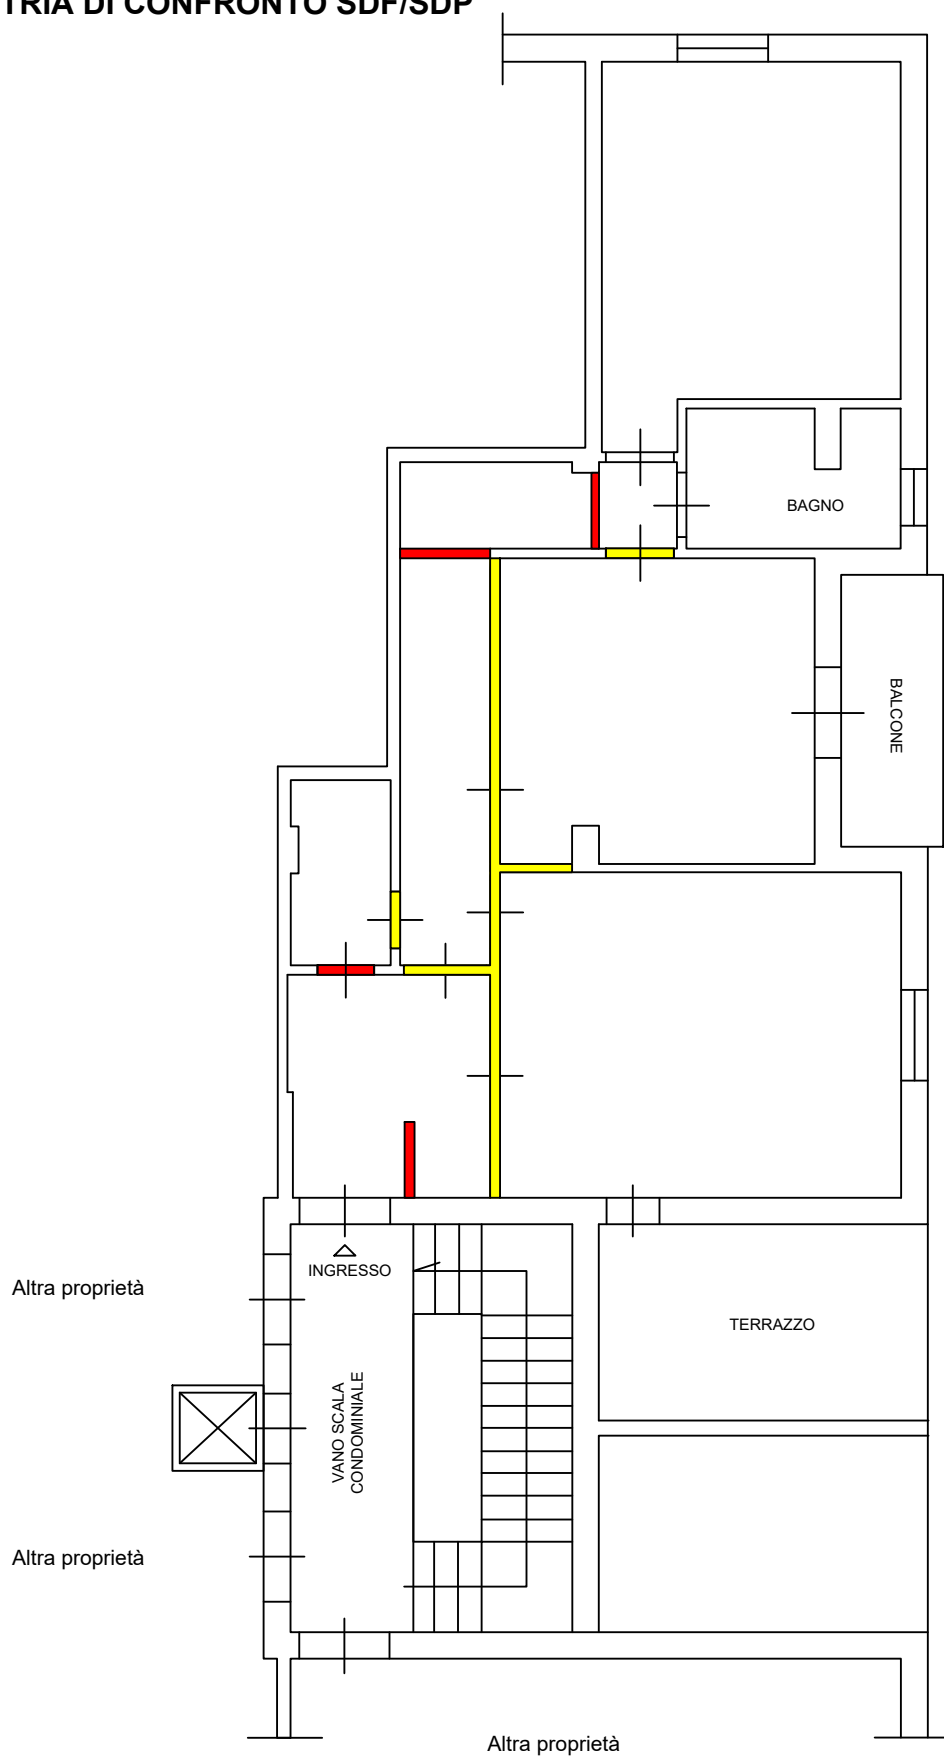

Progettista:
Ing. Giovanni Bilotti

Unità di misura: m

Scala: 1:100

Committente:
Fiore Bruno

Formato: A4

Opera:

Lavori di manutenzione straordinaria appartamento Via Ciro Menotti n°48, Rende (CS)

N° tavola

03

10/12/2025