
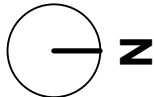




PIANTA STATO DI FATTO

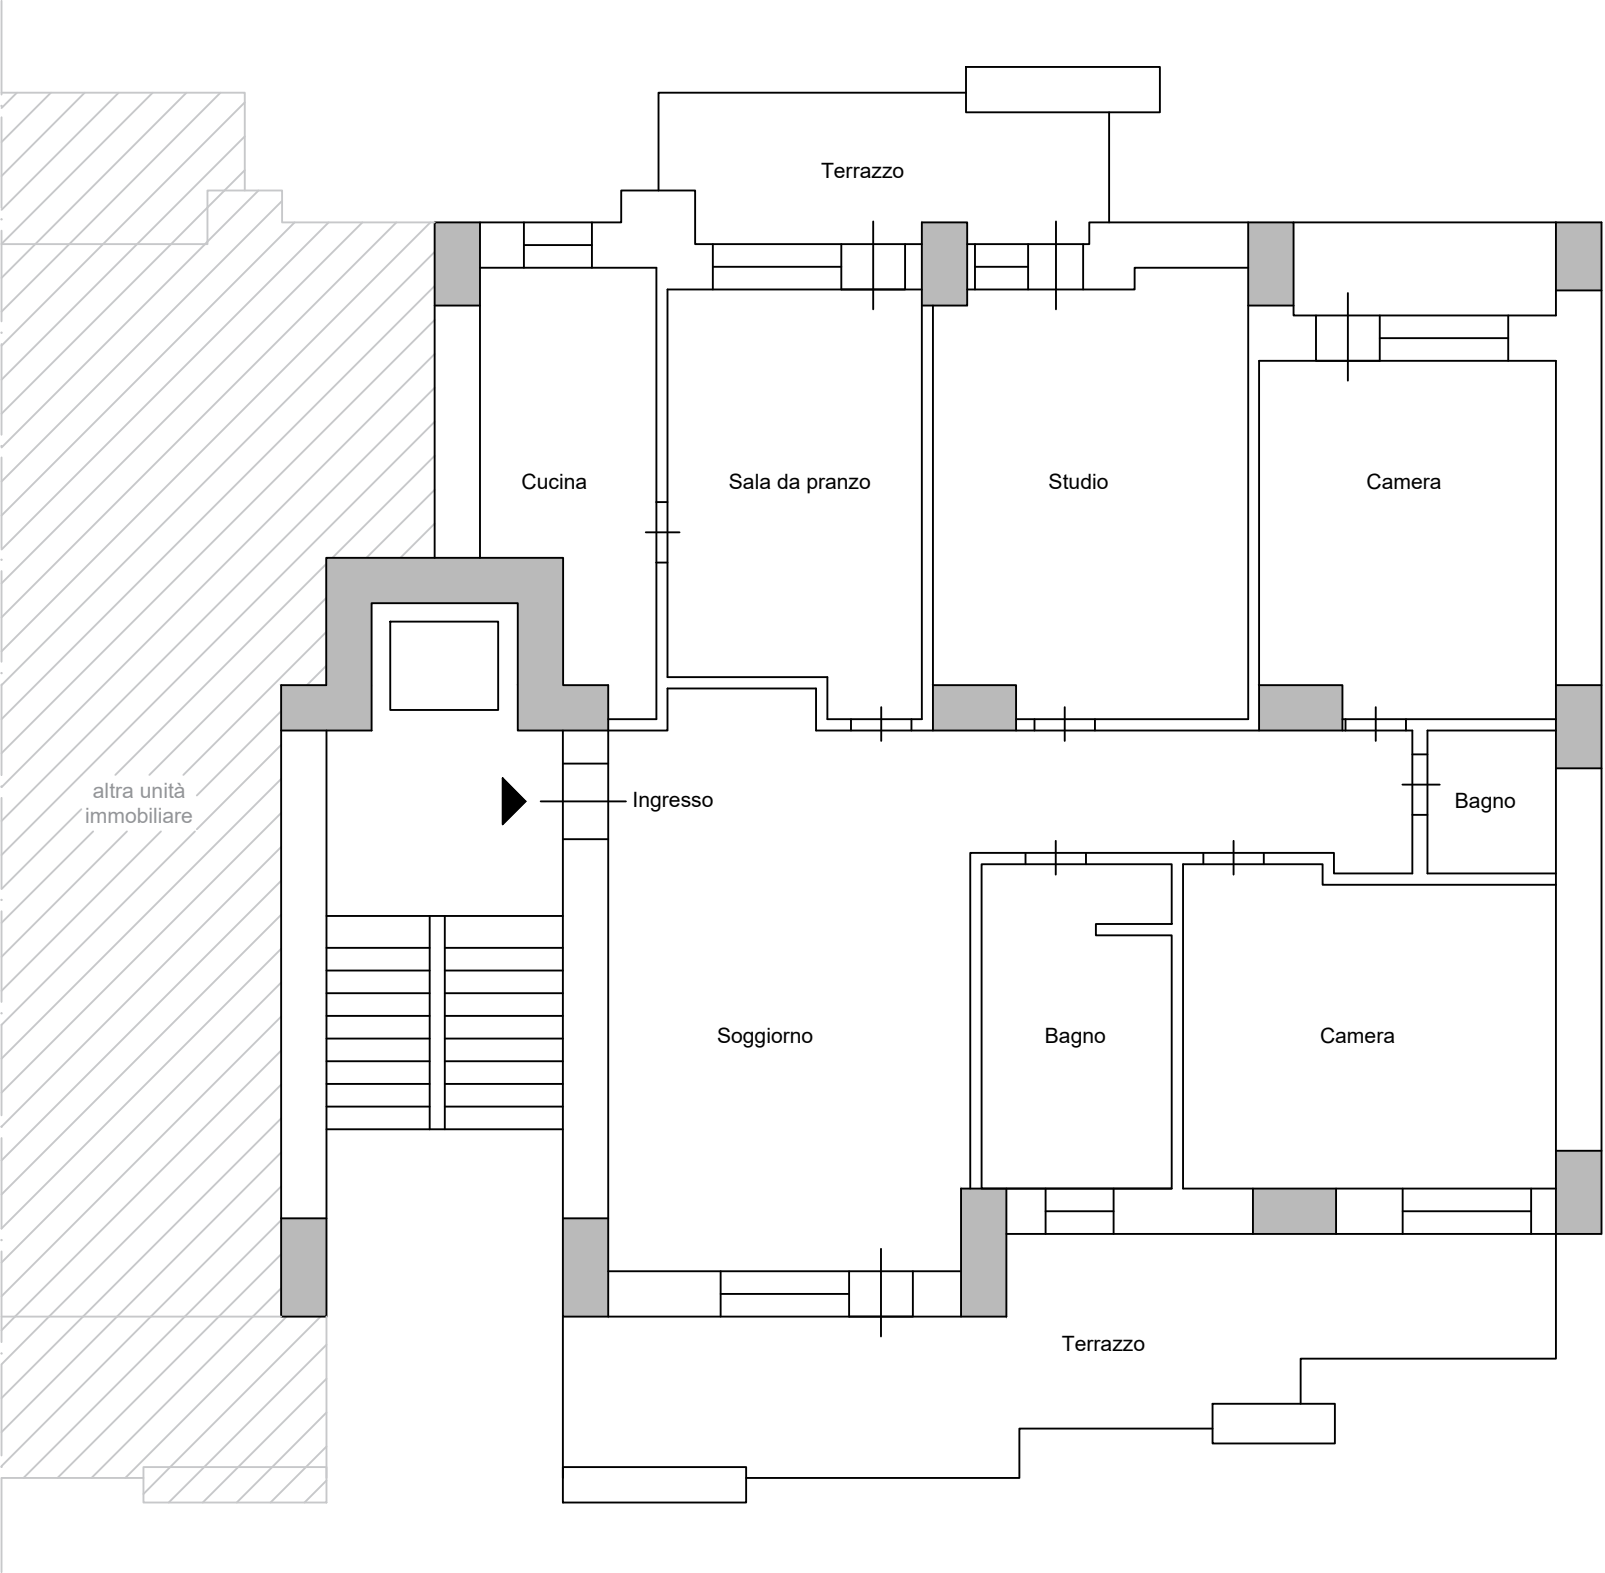

Cefeo Service S.r.l.

Progettista: Ing. Giovanni Bilotti		Committente: David Massimiliano	N° tavola 01
Unità di misura: m	Scala: 1:100	Formato: A3	
Opera: Lavori di manutenzione straordinaria immobile Via Panebianco, Cosenza (CS)			
			30/01/2026


PIANTA STATO DI PROGETTO

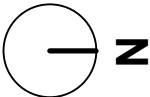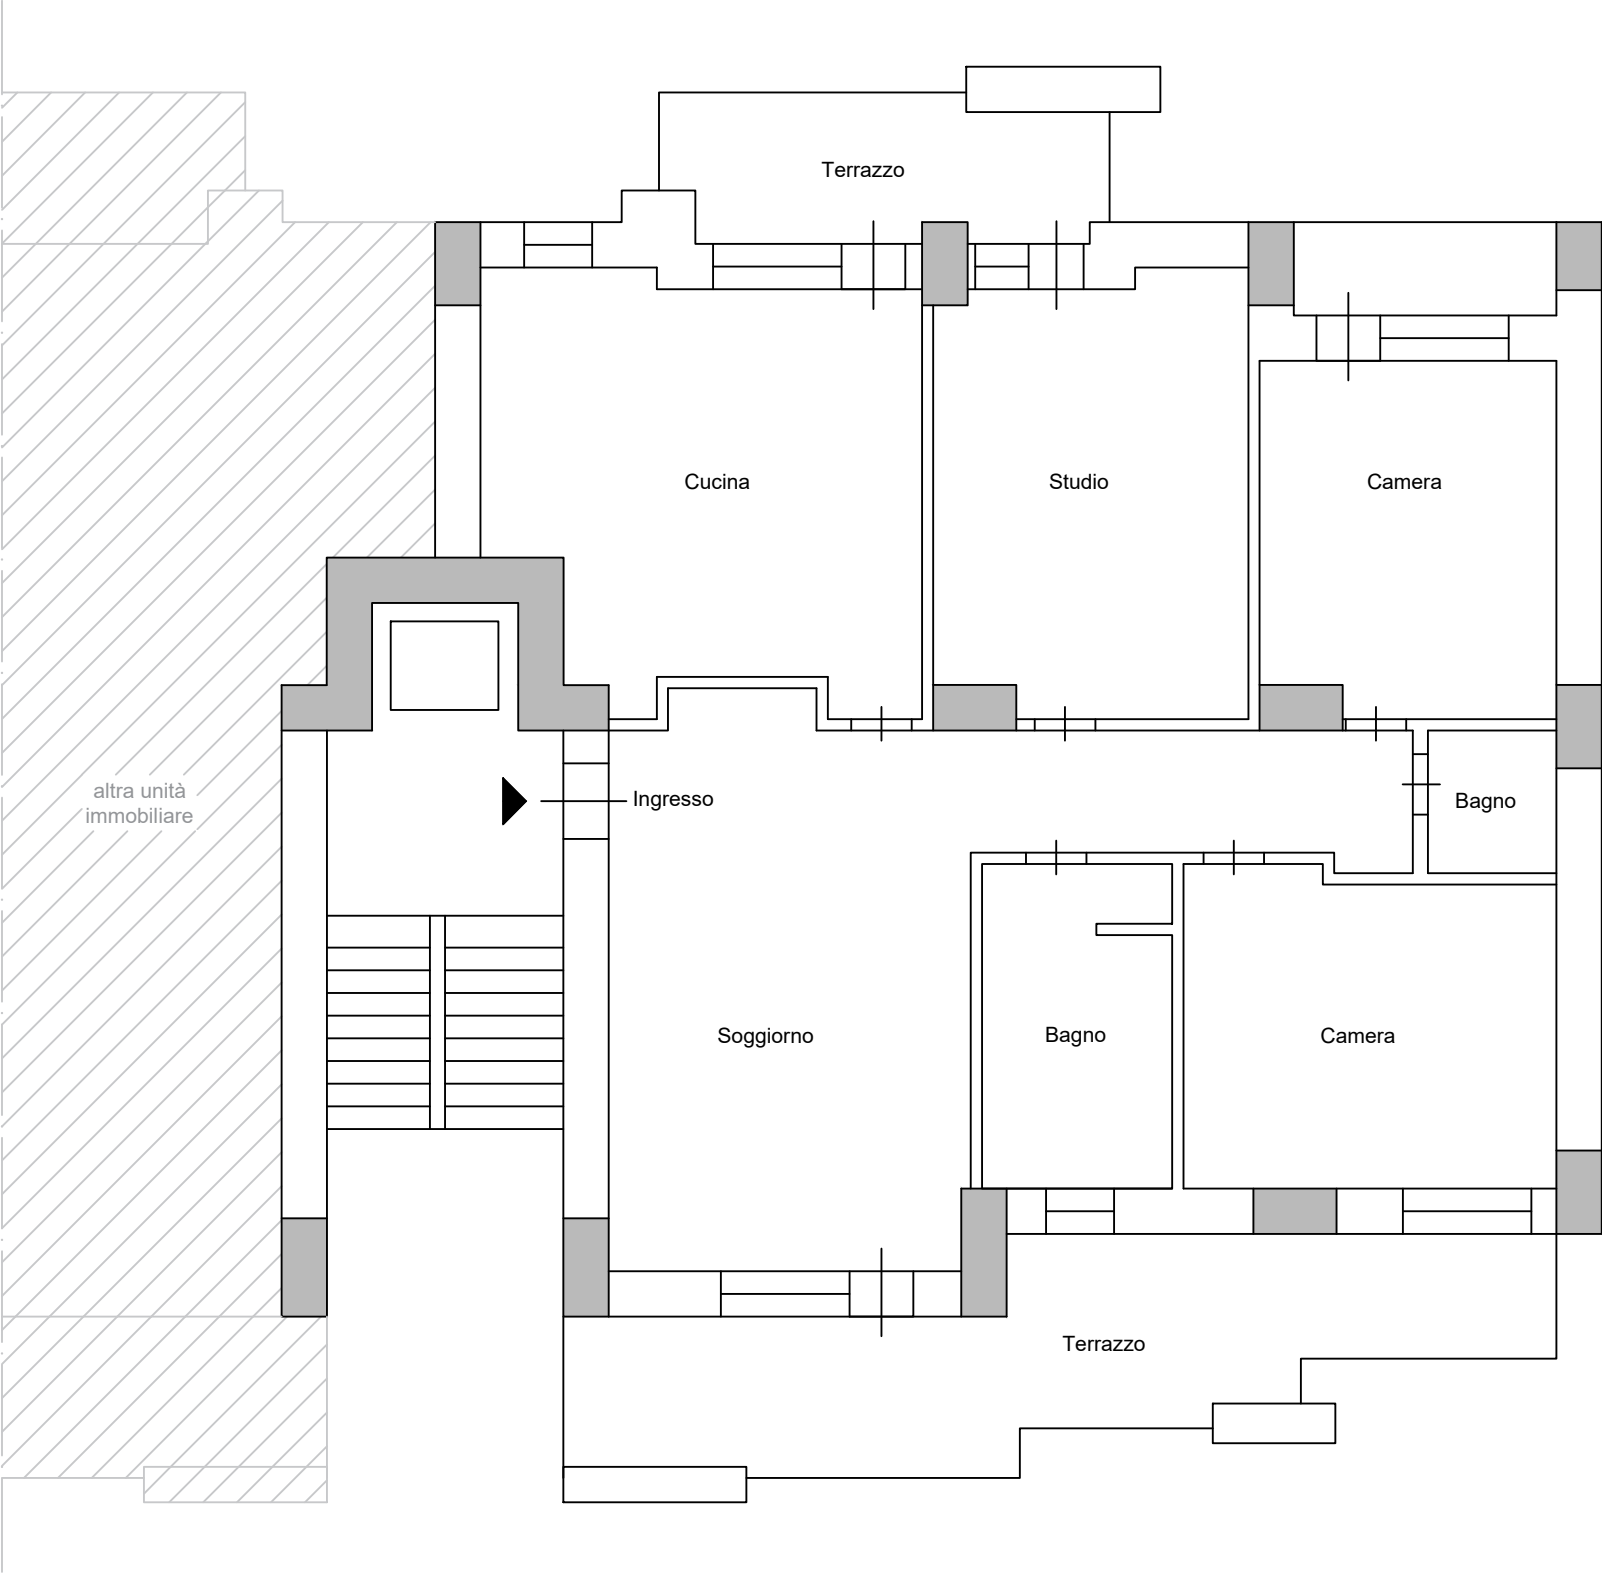

Cefeo Service S.r.l.


Progettista: Ing. Giovanni Bilotti		Committente: David Massimiliano	N° tavola 02
Unità di misura: m	Scala: 1:100	Formato: A3	
Opera: Lavori di manutenzione straordinaria immobile Via Panebianco, Cosenza (CS)			
			30/01/2026

CONFRONTO STATO DI FATTO/STATO DI PROGETTO

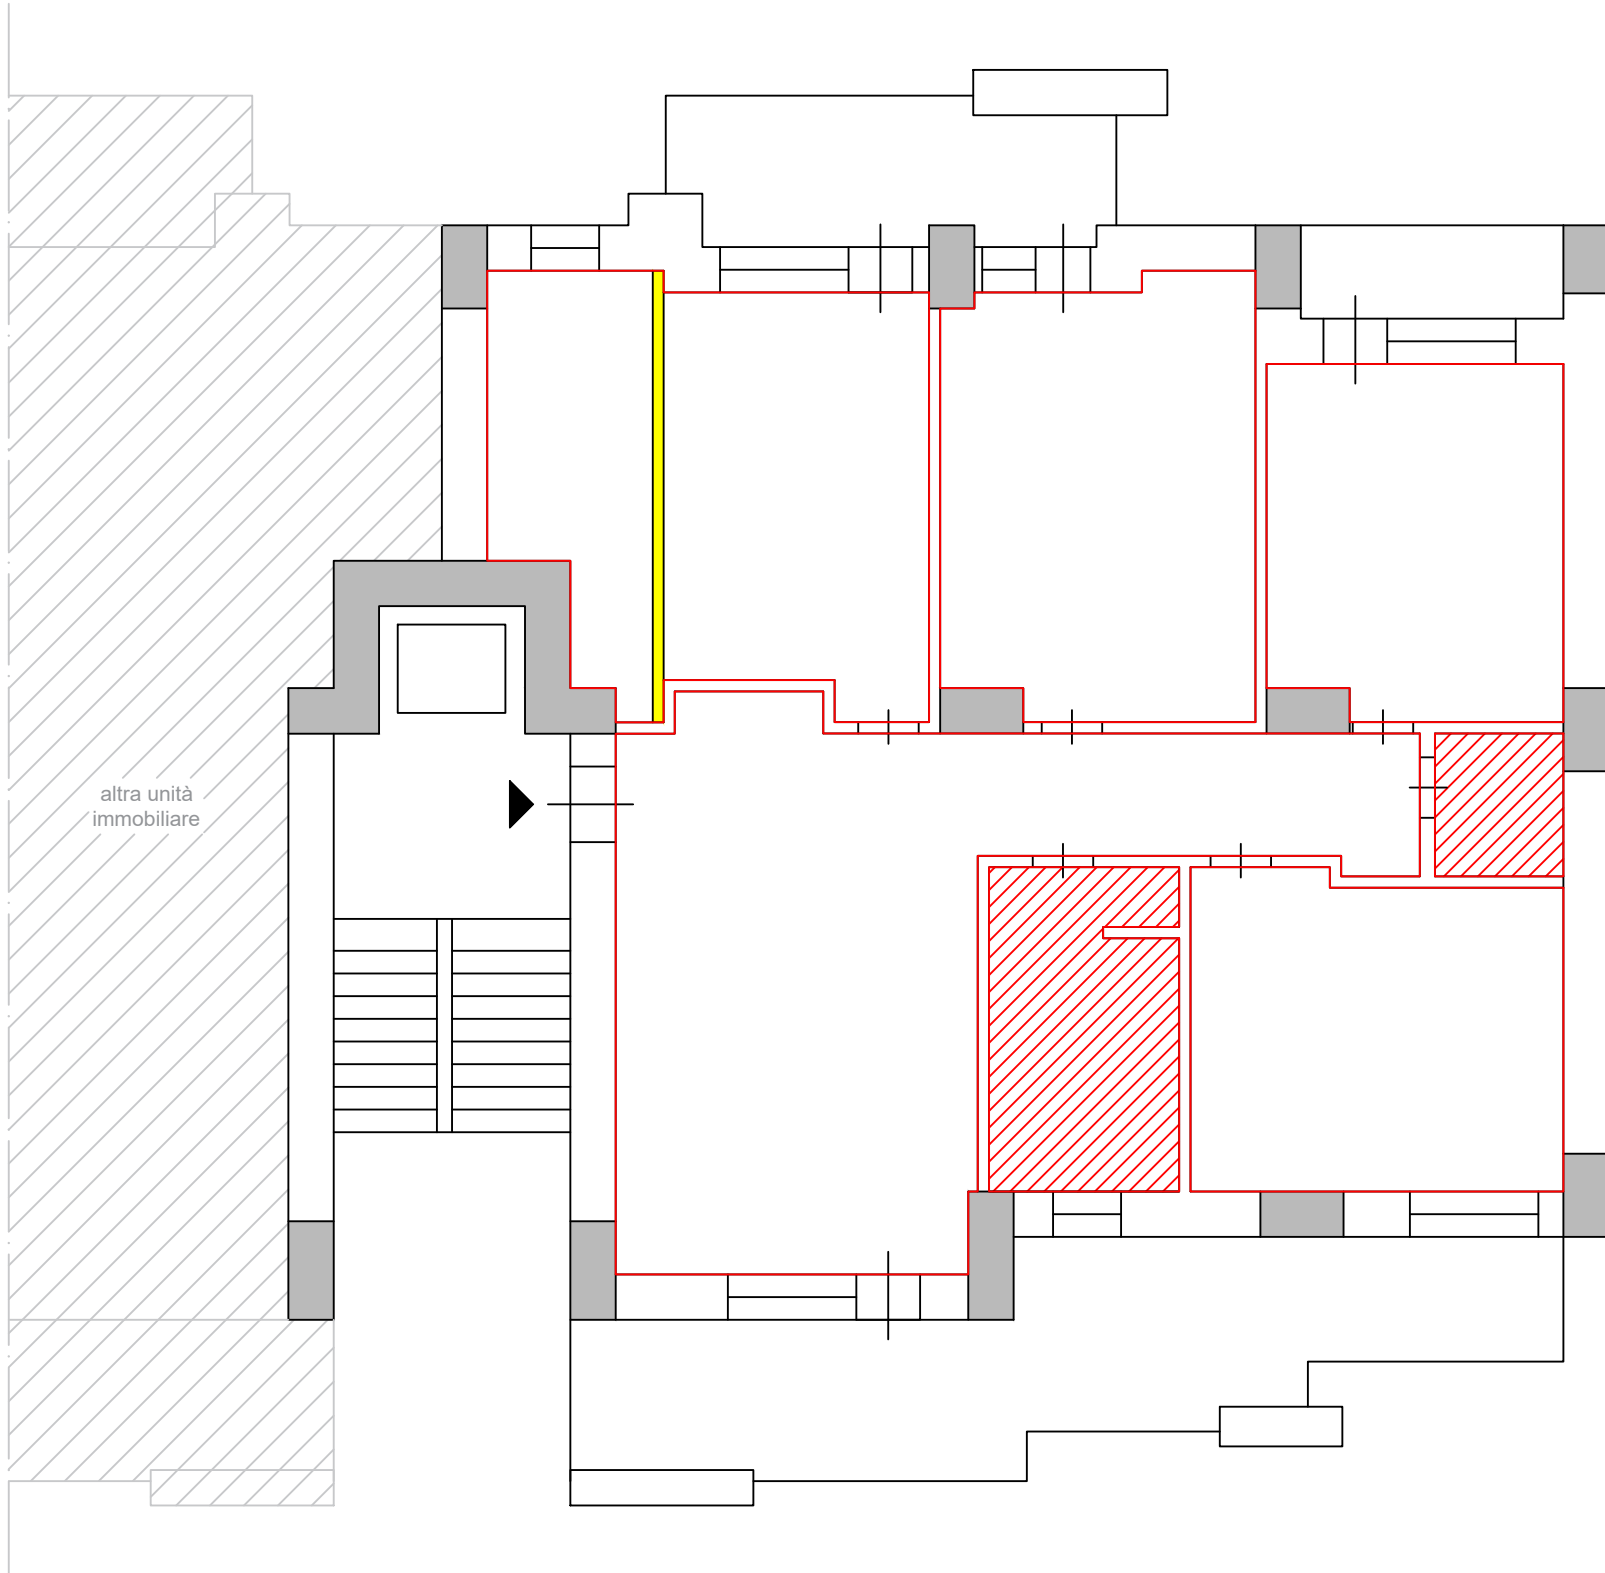

LEGENDA

- Demolizione tramezzo
- Rifacimento completo bagni
- Tinteggiatura pareti

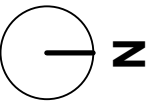

 Cefeo Service S.r.l.	Progettista: Ing. Giovanni Bilotti		Committente: David Massimiliano	N° tavola 03
	Unità di misura: m	Scala: 1:100	Formato: A3	
	Opera: Lavori di manutenzione straordinaria immobile Via Panebianco, Cosenza (CS)			30/01/2026