



RILIEVO DELLO STATO DI FATTO

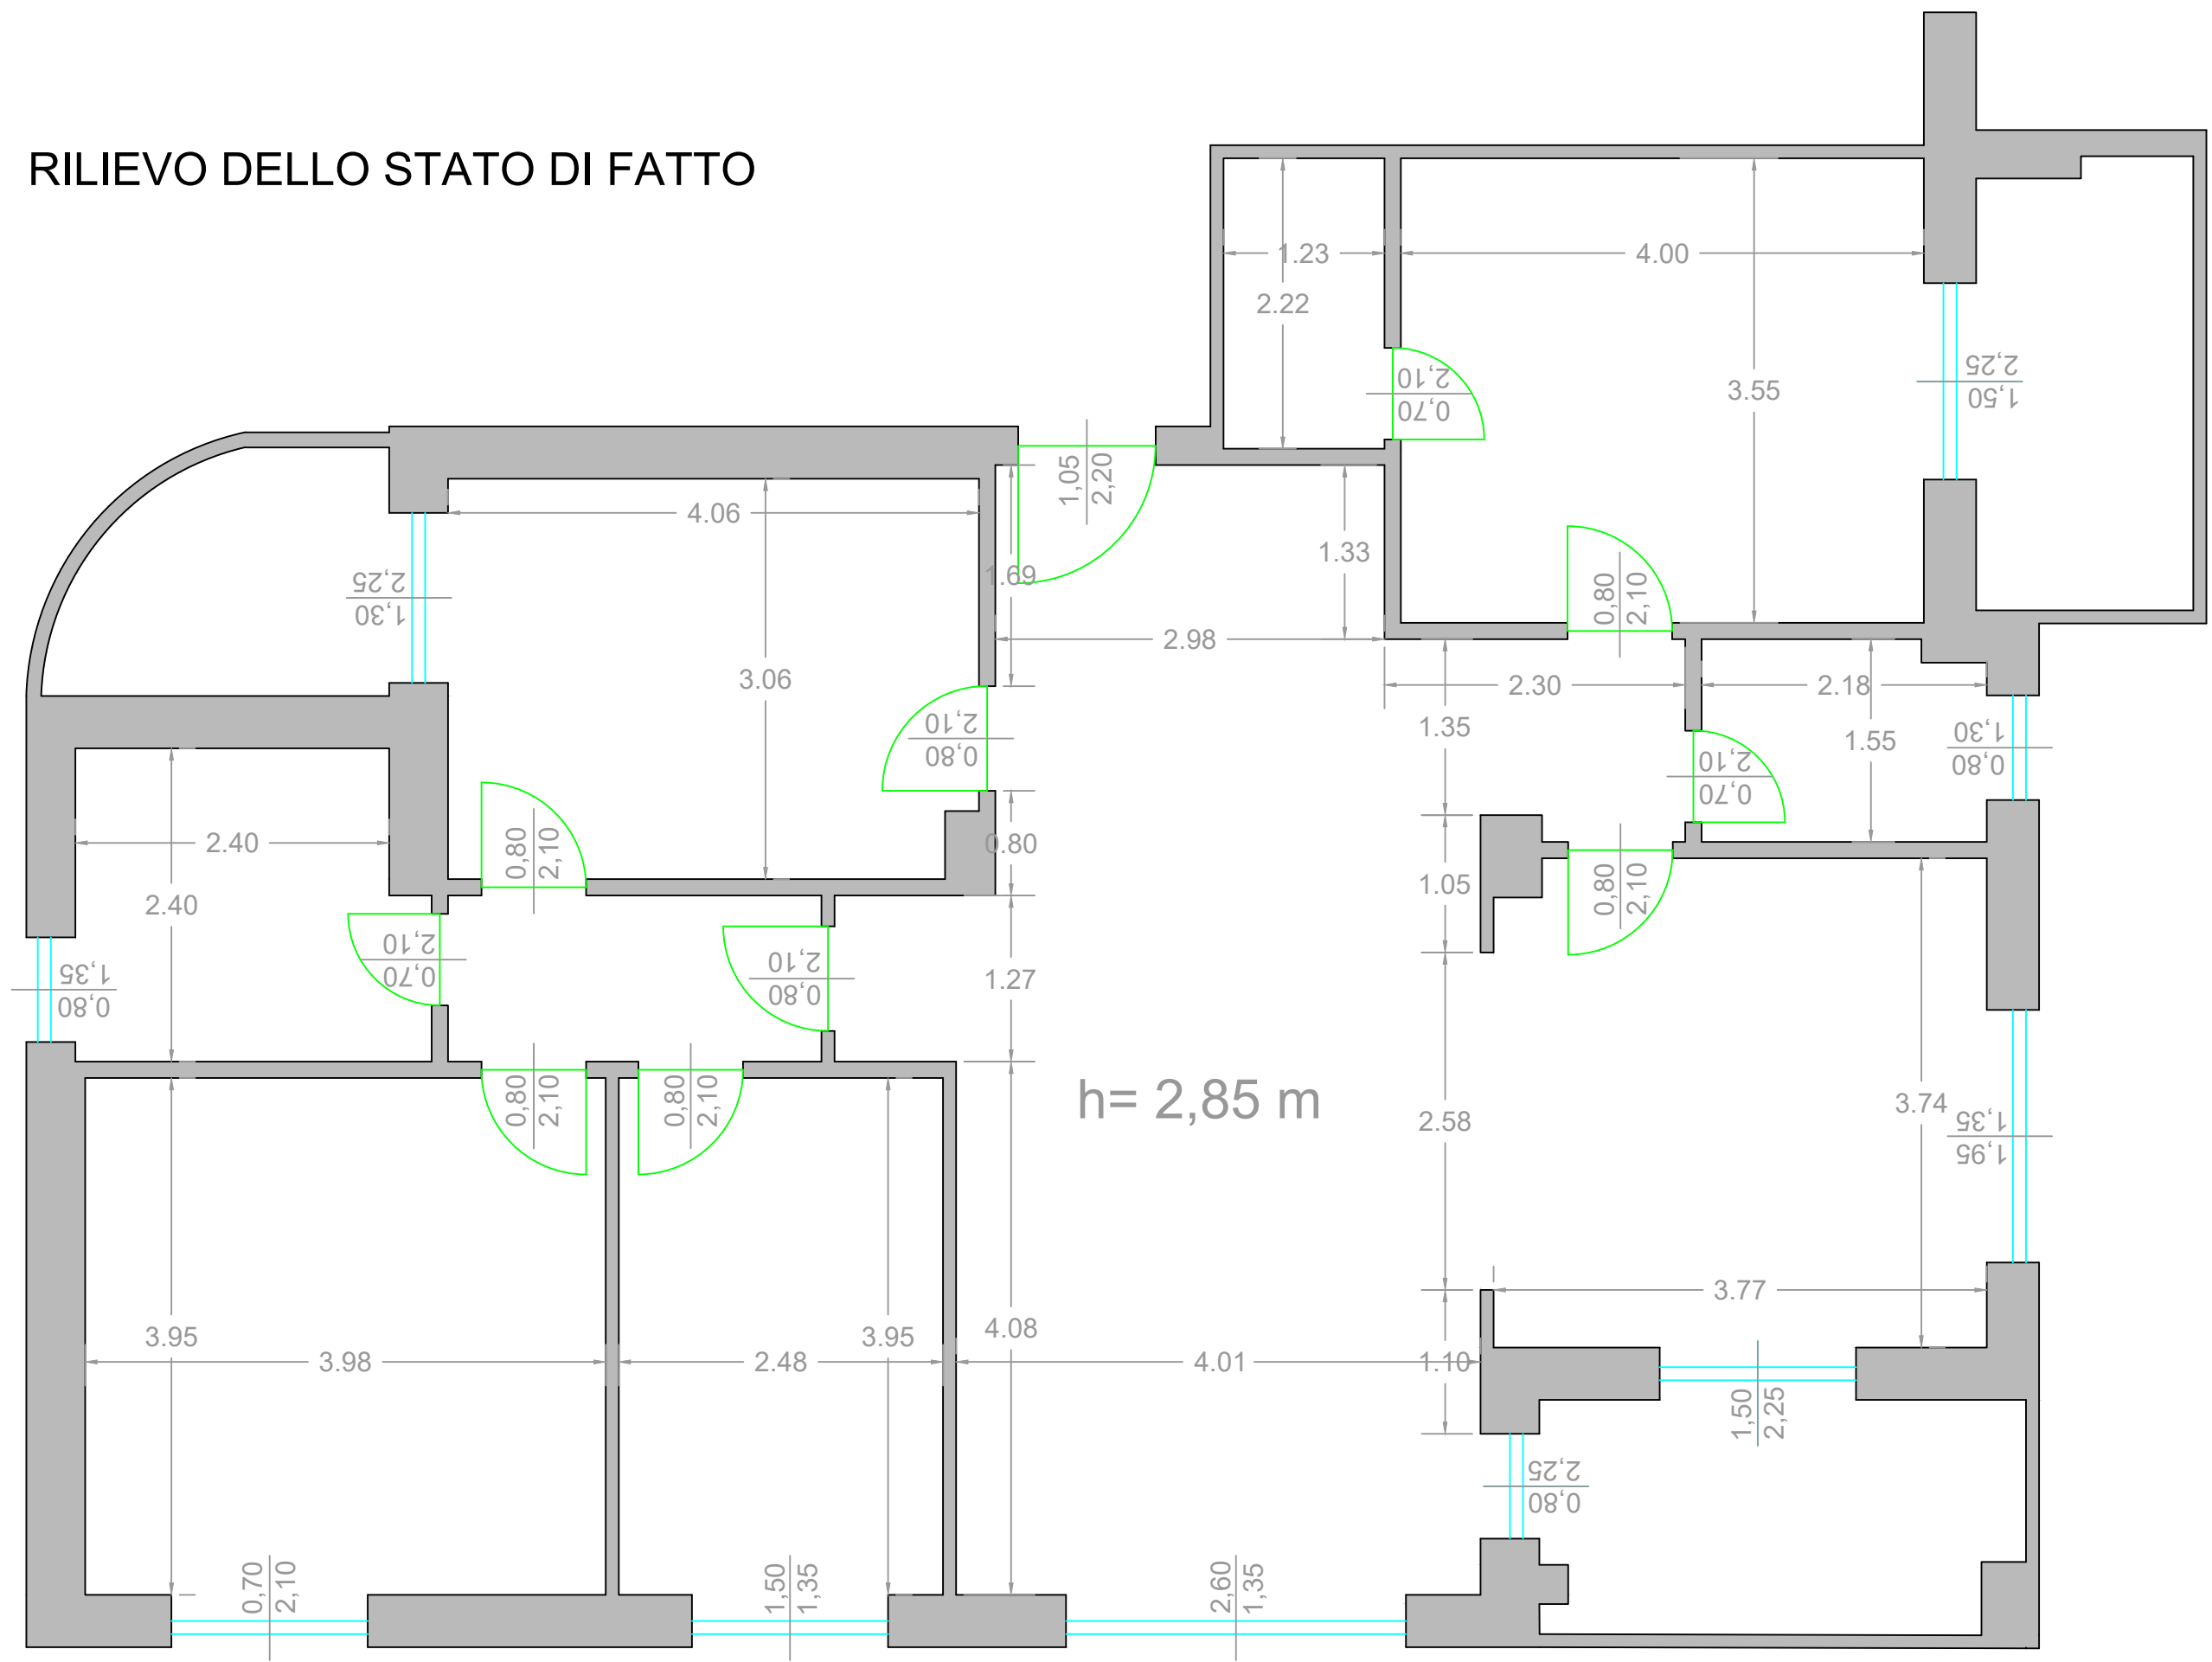


 Cefeo Service S.r.l.	Progettista: Ing. Giovanni Bilotti		Committente: Adriana Calvelli e Alessandro Caruso	N° tavola 01
	Unità di misura: m	Scala: 1:50	Formato: A3	
	Opera: Lavori di manutenzione straordinaria Via della Resistenza, Rende (CS)			10/10/2025

PLANIMETRIA DI PROGETTO

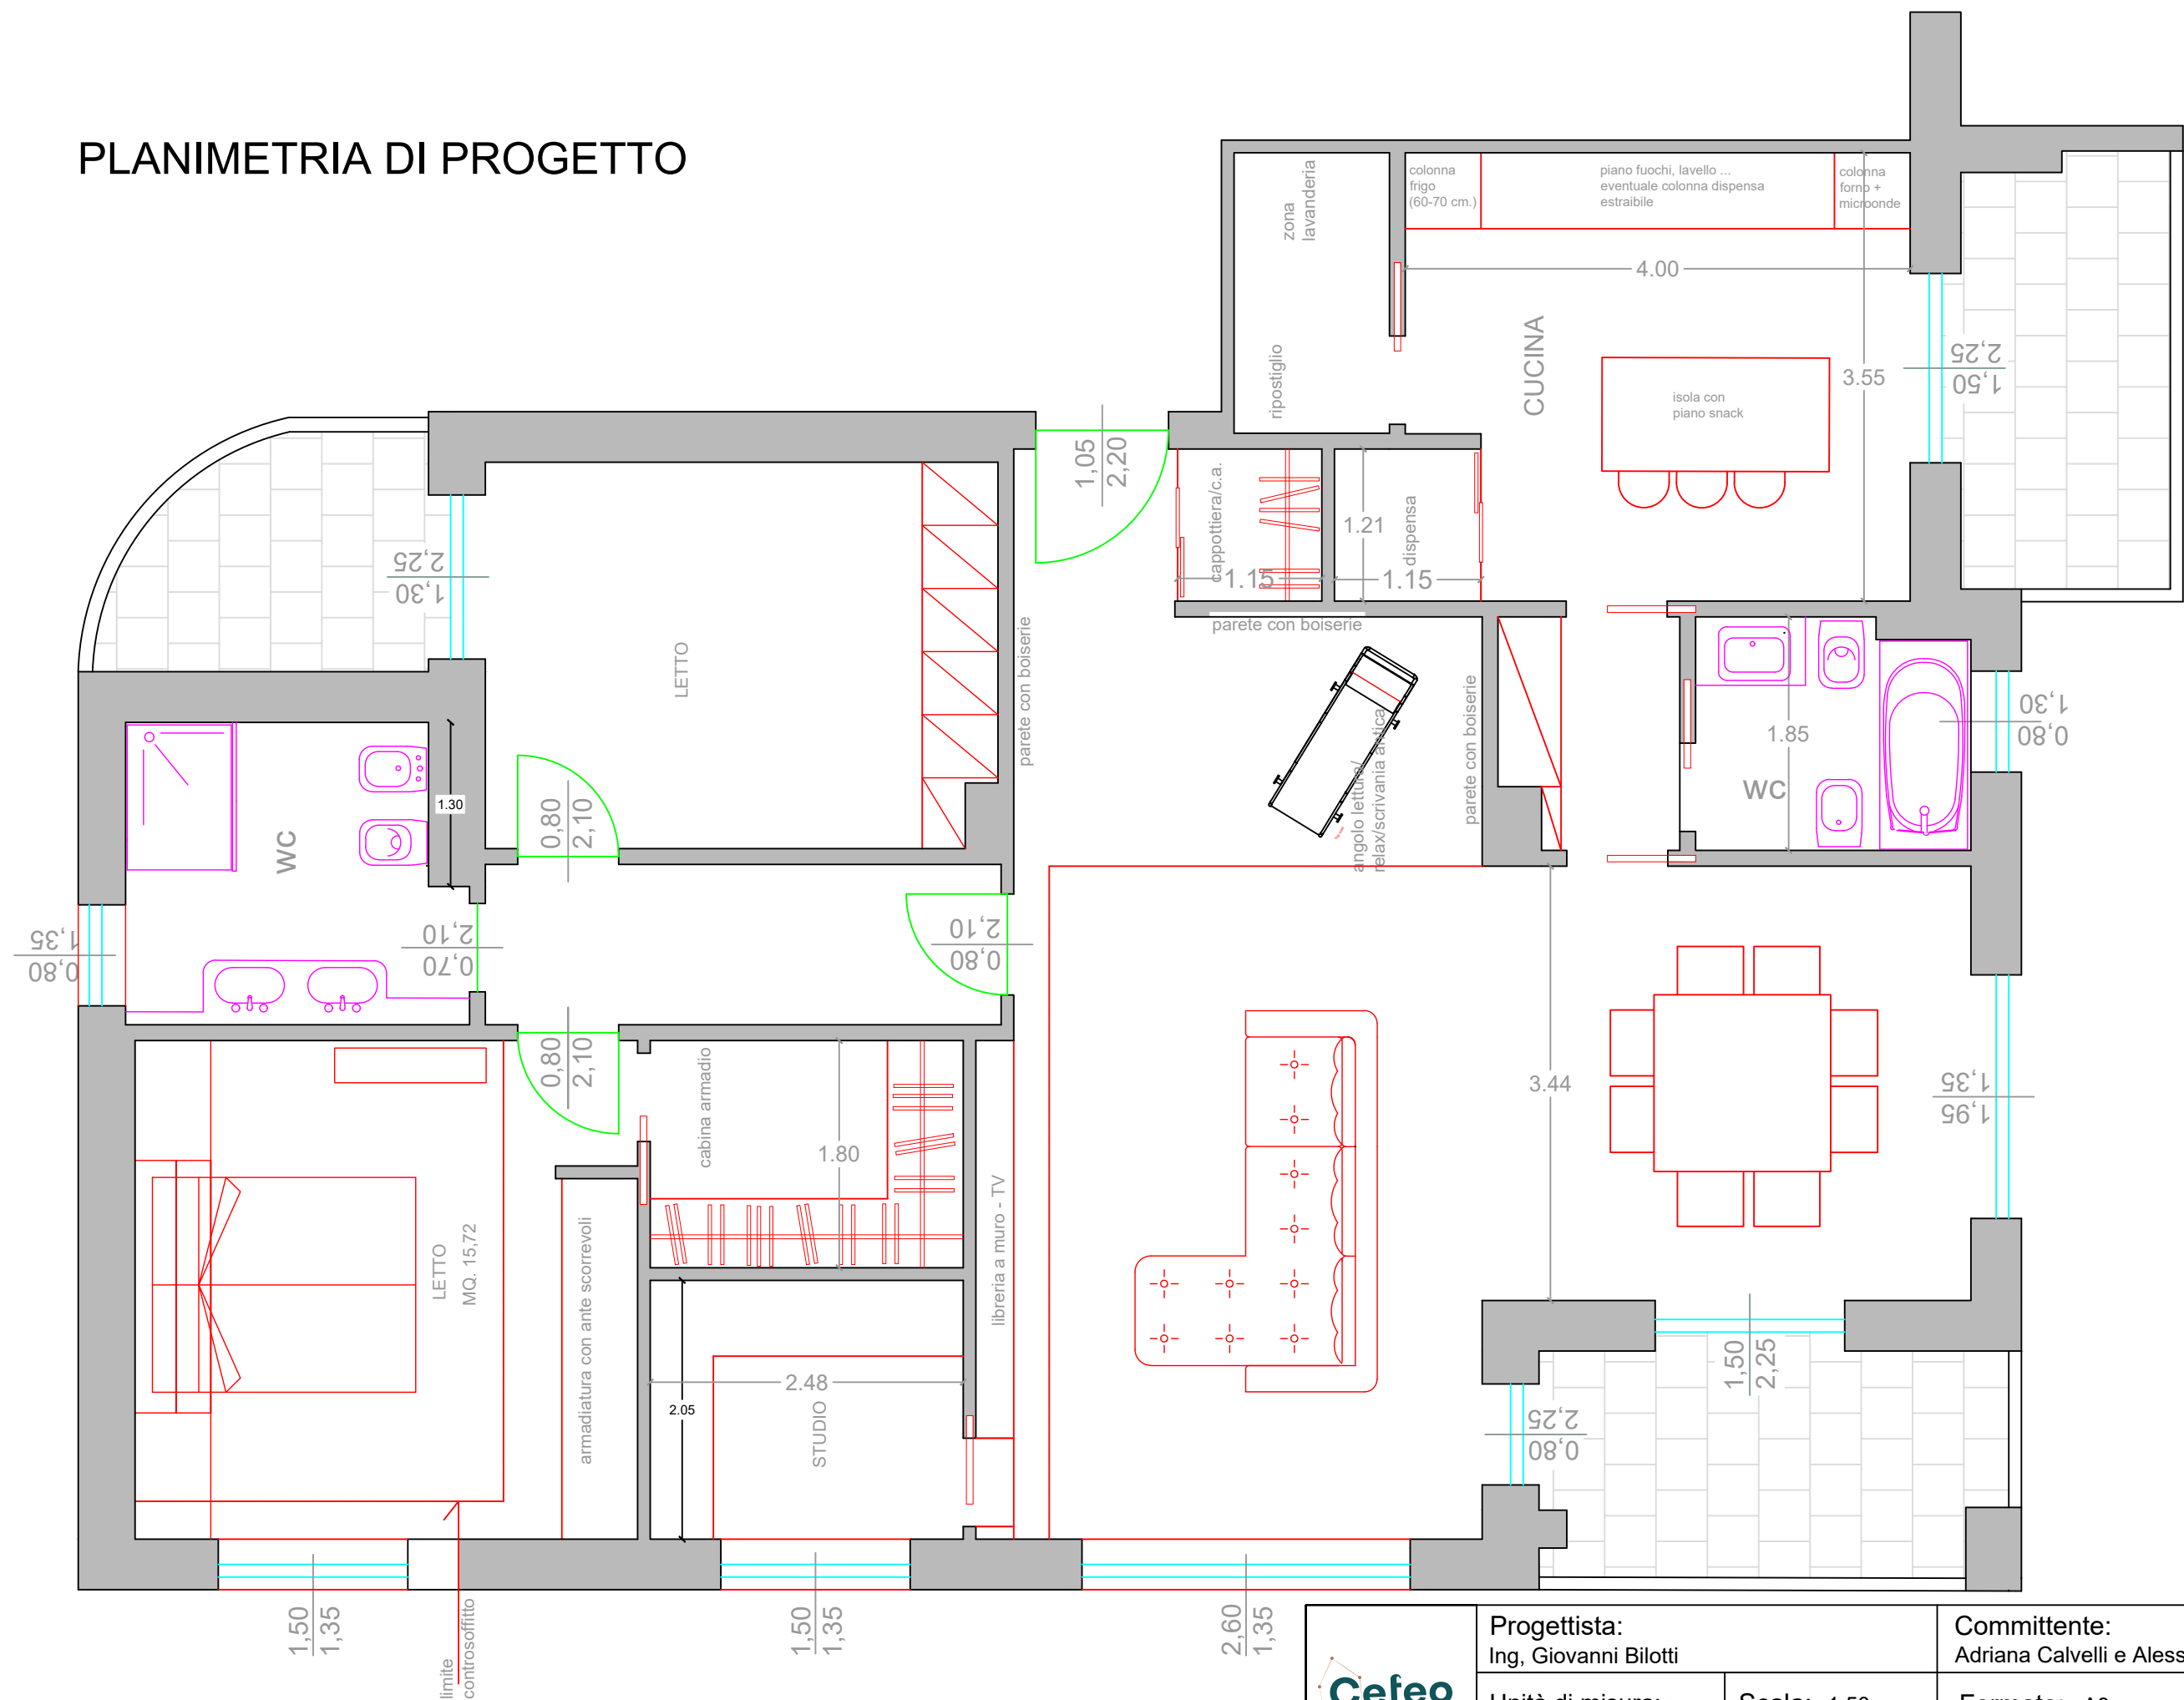


 Cefeo Service S.r.l.	Progettista: Ing, Giovanni Bilotti		Committente: Adriana Calvelli e Alessandro Caruso	N° tavola 02 10/10/2025
	Unità di misura: m	Scala: 1:50	Formato: A3	
	Opera: Lavori di manutenzione straordinaria Via della Resistenza, Rende (CS)			

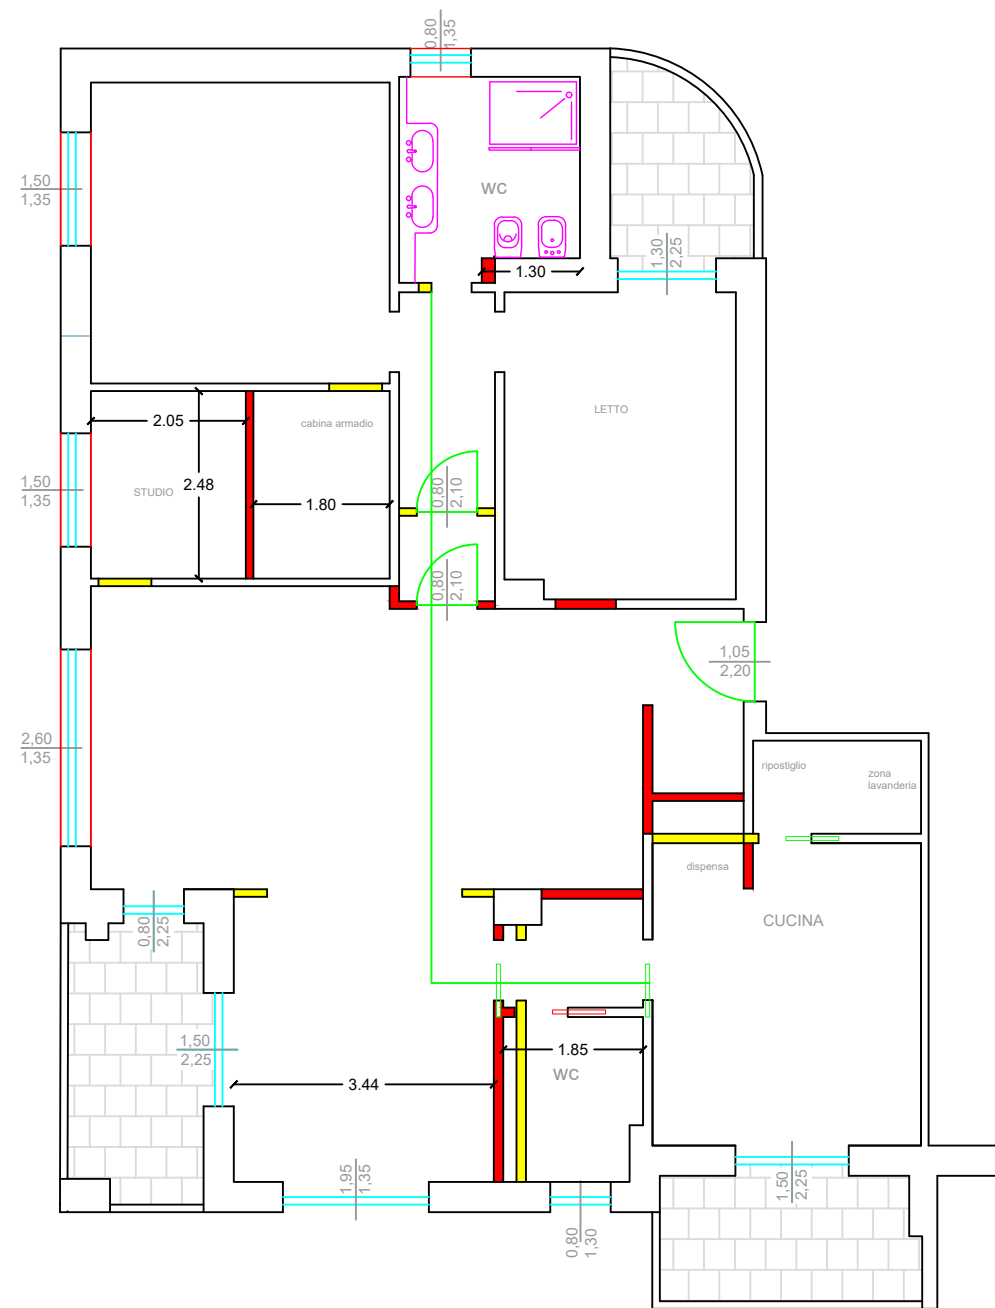

PIANTA INTERVENTO EDILIZIO

- DEMOLIZIONI
- COSTRUZIONI

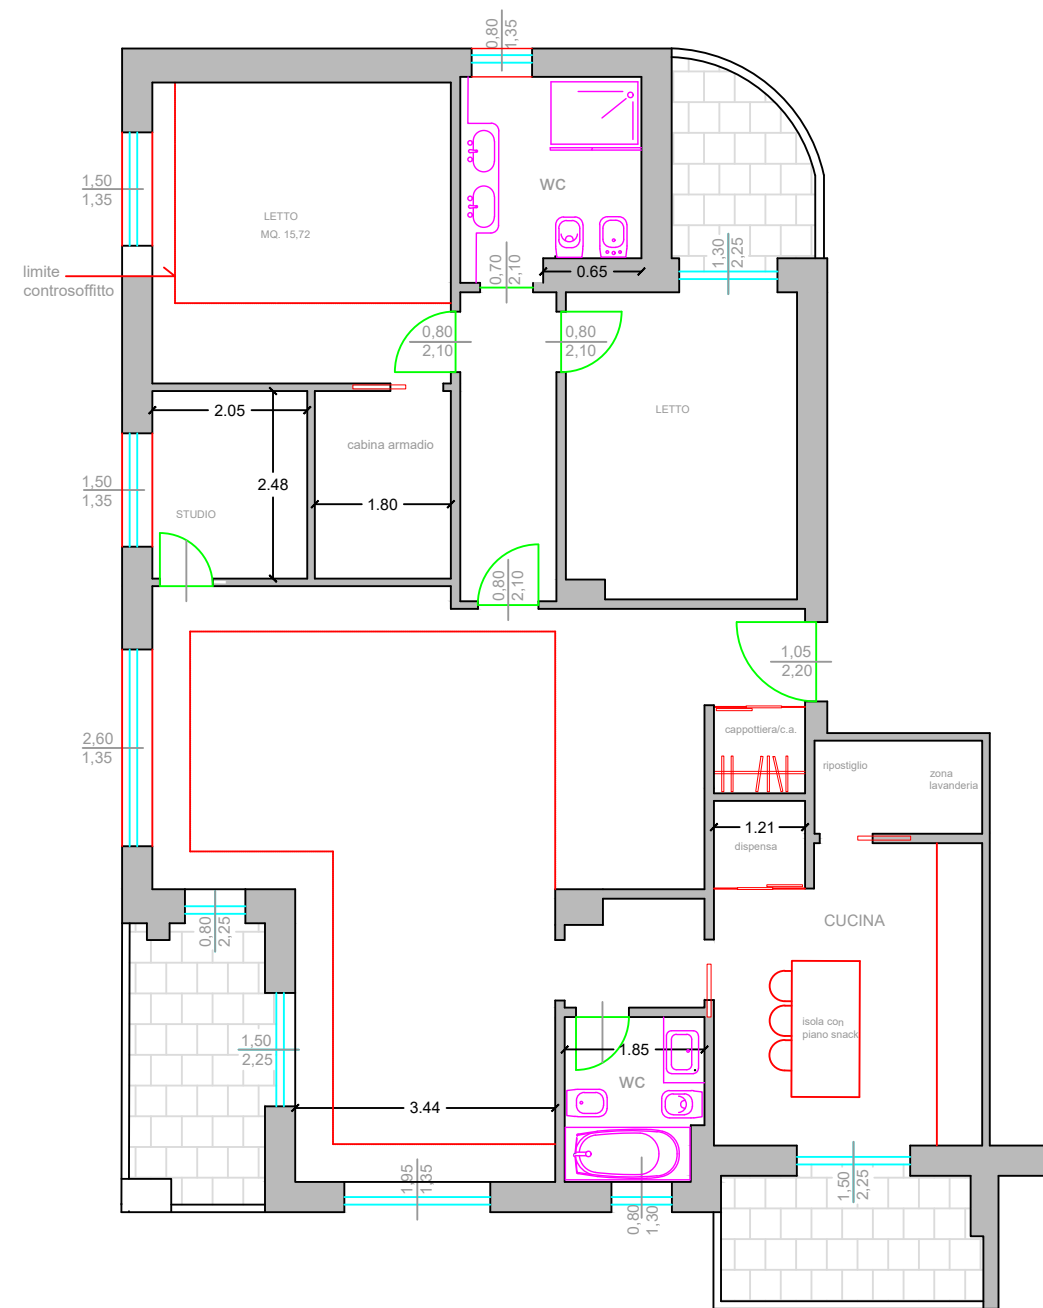

PIANTA INTERVENTO EDILIZIO

 Cefeo Service S.r.l.	Progettista: Ing, Giovanni Bilotti		Committente: Adriana Calvelli e Alessandro Caruso	N° tavola 03 10/10/2025
	Unità di misura: m	Scala: 1:100	Formato: A3	
	Opera: Lavori di manutenzione straordinaria Via della Resistenza, Rende (CS)			